





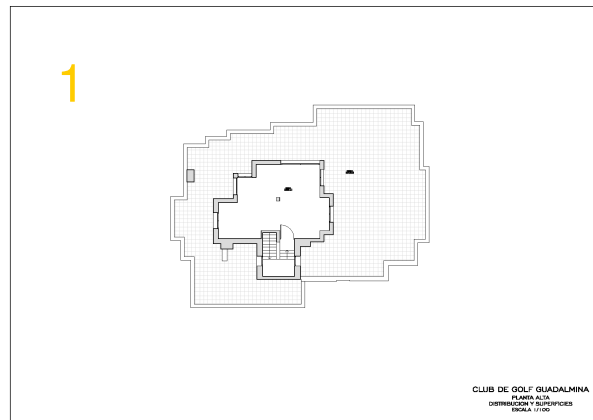


Real Club de Golf Guadalmina
 Urb. Guadalmina Alta S/N
 San Pedro Alcántara 29678
 Málaga (España)

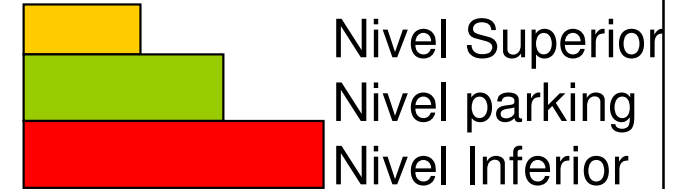


Usted está aquí
PARKING
 You are here
PARKING

- 1 Sala de cartas
- 2 Administración
 - 2.1 Oficina
 - 2.2 Restaurante
 - 2.3 Terraza
- 3 Cafetería
 - 3.1 Zona NO Fumadores
 - 3.2 Zona Fumadores
 - 3.3 Cenador
- 4 Vestuarios / Tienda
 - 4.1 Vestuarios Sras.
 - 4.2 Vestuarios Caballeros
 - 4.3 Proshop
 - 4.4 Caddy master
 - 4.5 Cuarto de palos

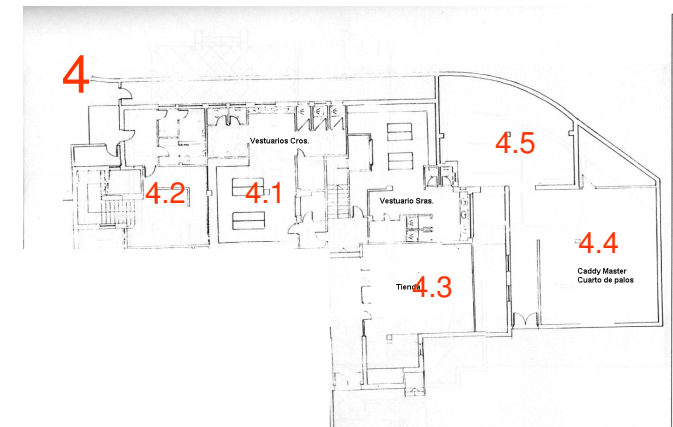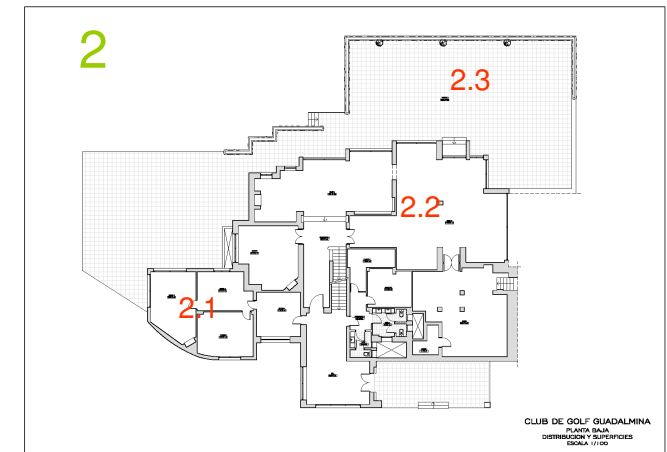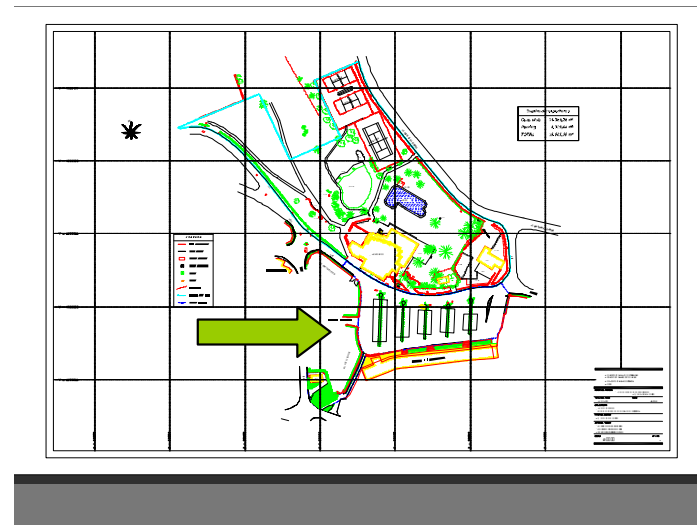

1

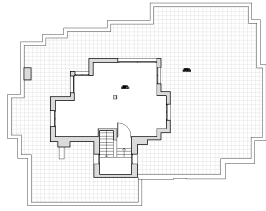

CLUB DE GOLF GUADALMINA
PLANTA BAJA
DISTRIBUCIÓN Y SUPERFICIES
ESCALA 1/100




Usted está aquí
Planta baja
You are here
Bottom floor.

4



Real Club de Golf Guadalmina
Urb. Guadalmina Alta S/N
San Pedro Alcántara 29678
Málaga (España)

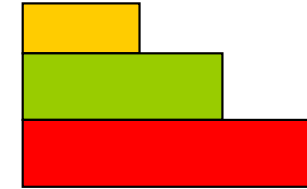

Nivel Superior
Nivel parking
Nivel Inferior

1 Sala de cartas

2 Administración

2.1 Oficina

2.2 Restaurante

2.3 Terraza

3 Cafetería

3.1 Zona NO Fumadores

3.2 Zona Fumadores

3.3 Cenador

4 Vestuarios / Tienda


4.1 Vestuarios Sras.

4.2 Vestuarios Caballeros


4.3 Proshop

4.4 Caddy master

4.5 Cuarto de palos

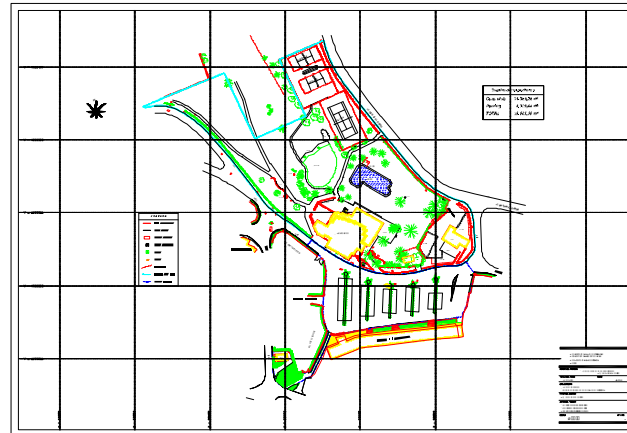


2

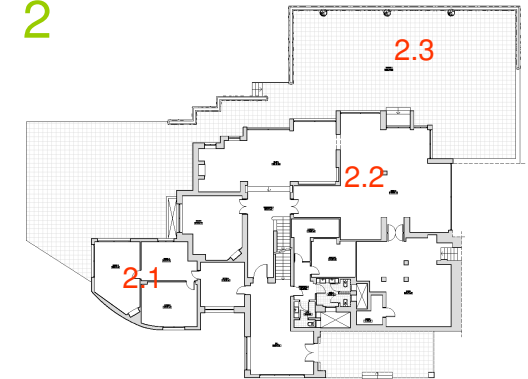


CLUB DE GOLF GUADALMINA
PLANTA BAJA
DISTRIBUCIÓN Y SUPERFICIES
ESCALA 1/100


3

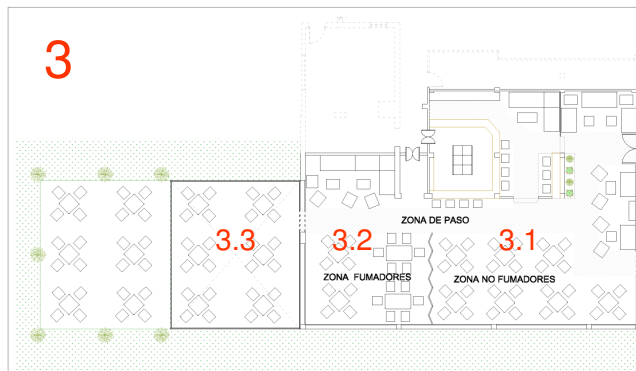

4

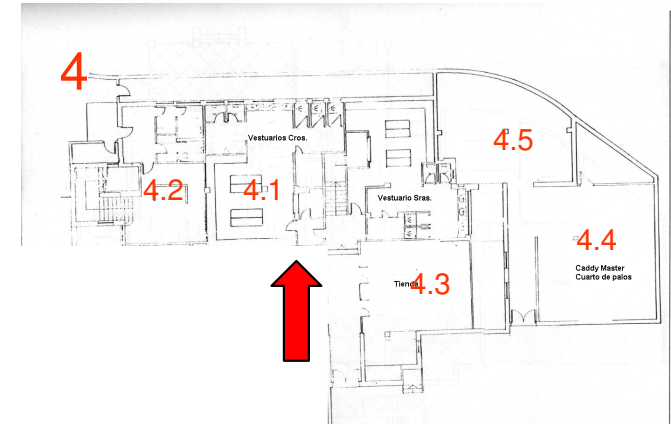

1

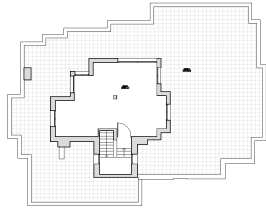


CLUB DE GOLF GUADALMINA
PLANTA BAJA
DISTRIBUCIÓN Y SUPERFICIES
ESCALA 1/100



Usted está aquí
Planta Baja
You are here
Bottom floor.

3

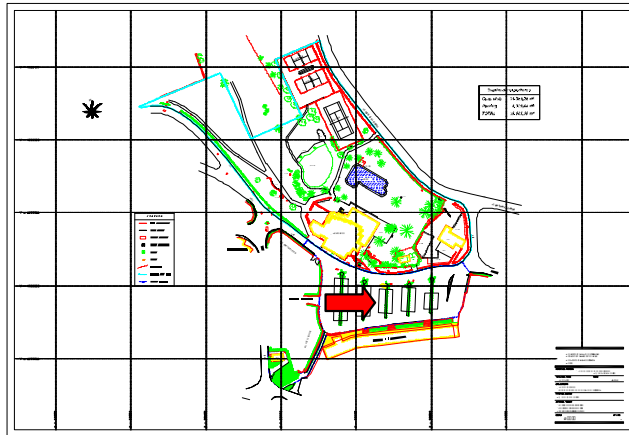

Real Club de Golf Guadalmina
Urb. Guadalmina Alta S/N
San Pedro Alcántara 29678
Málaga (España)



Nivel Superior
Nivel parking
Nivel Inferior

1 Sala de cartas

2 Administración

2.1 Oficina

2.2 Restaurante

2.3 Terraza

3 Cafetería

3.1 Zona NO Fumadores

3.2 Zona Fumadores

3.3 Cenador

4 Vestuarios / Tienda

4.1 Vestuarios Sras.


4.2 Vestuarios Caballeros

4.3 Proshop

4.4 Caddy master


4.5 Cuarto de palos

2

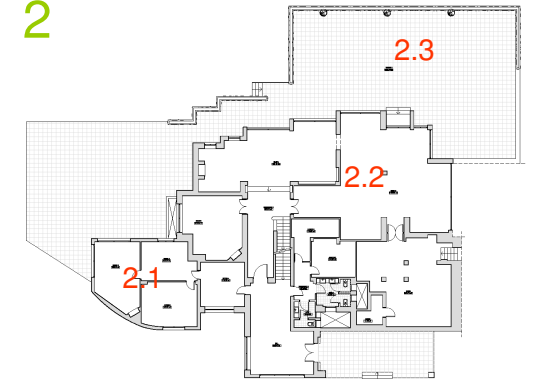

CLUB DE GOLF GUADALMINA
PLANTA BAJA
DISTRIBUCIÓN Y SUPERFICIES
ESCALA 1/100


3

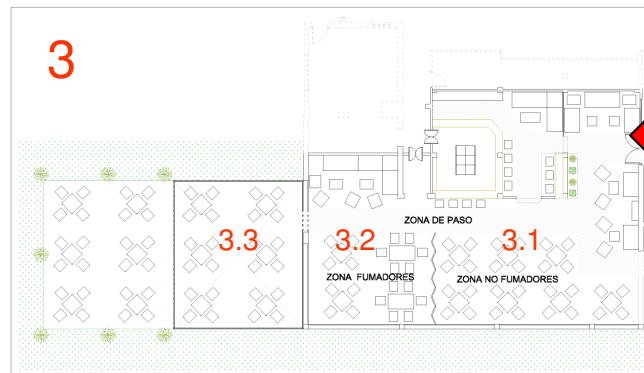

4



1

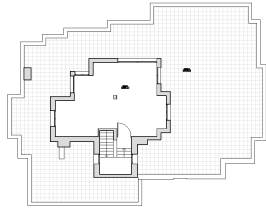


CLUB DE GOLF GUADALMINA
PLANTA BAJA
DISTRIBUCIÓN Y SUPERFICIES
ESCALA 1/100



Usted está aquí
Administración
You are here
Ground Floor Administration


2

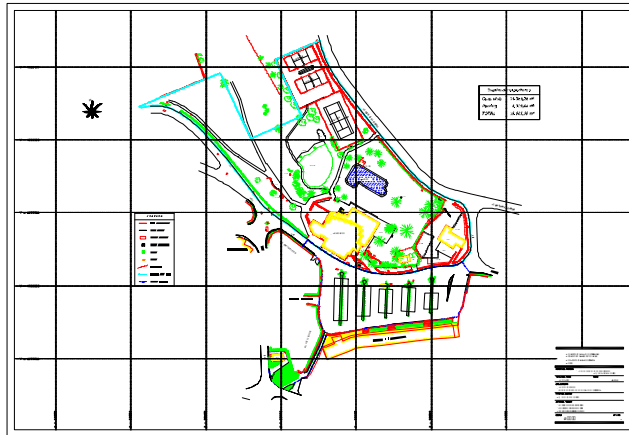


- 1 Sala de cartas
- 2 Administración
 - 2.1 Oficina
 - 2.2 Restaurante
 - 2.3 Terraza
- 3 Cafetería
 - 3.1 Zona NO Fumadores
 - 3.2 Zona Fumadores
 - 3.3 Cenador
- 4 Vestuarios / Tienda
 - 4.1 Vestuarios Sras.
 - 4.2 Vestuarios Caballeros
 - 4.3 Proshop
 - 4.4 Caddy master
 - 4.5 Cuarto de palos



Real Club de Golf Guadalmina
Urb. Guadalmina Alta S/N
San Pedro Alcántara 29678
Málaga (España)

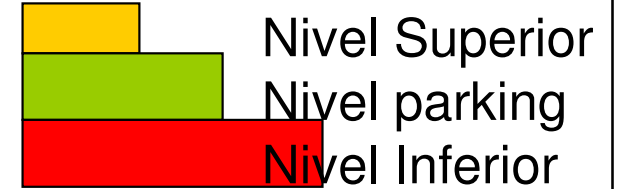

2

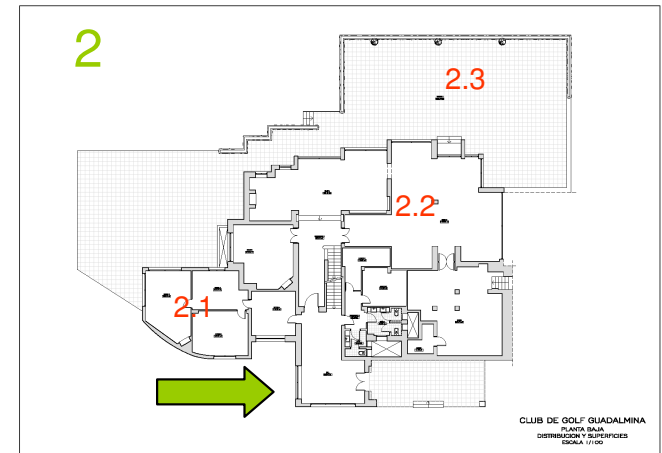


CLUB DE GOLF GUADALMINA
PLANTA BAJA
DISTRIBUCIÓN Y SUPERFICIES
ESCALA 1/100

3







4

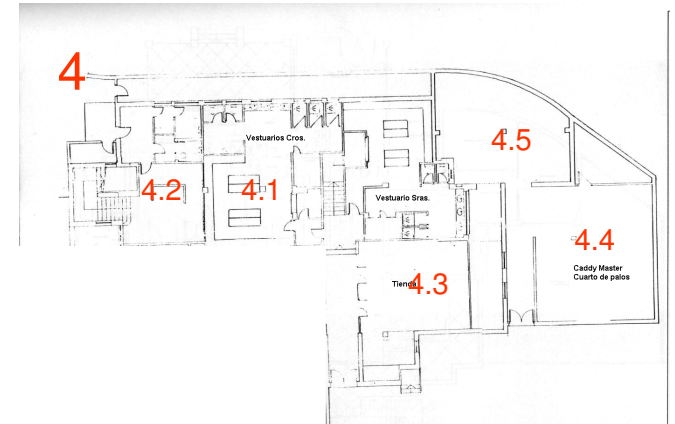




Real Club de Golf Guadalmina
 Urb. Guadalmina Alta S/N
 San Pedro Alcántara 29678
 Málaga (España)

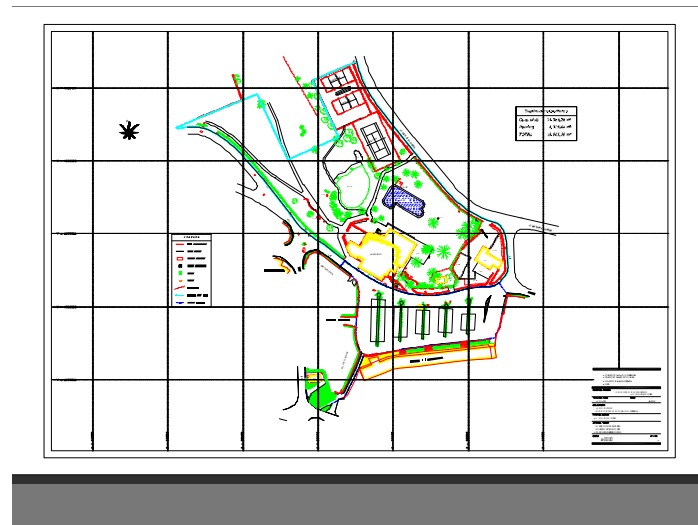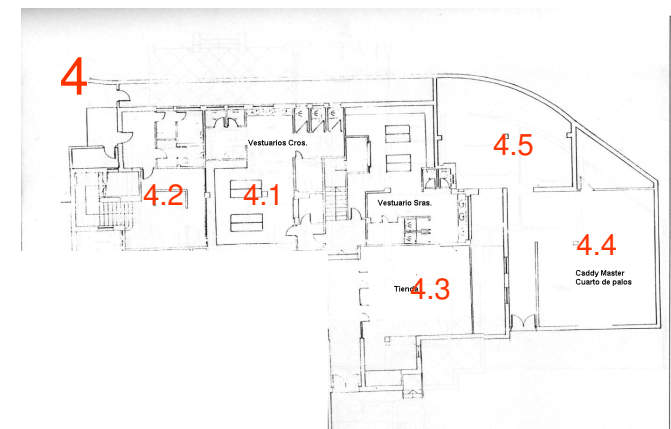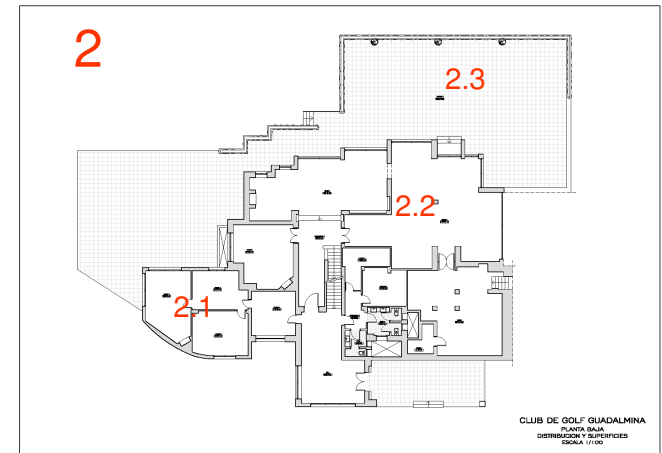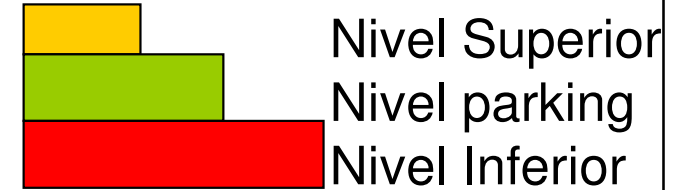

Usted está aquí
 PLANTA ALTA
 You are here
 FIRST FLOOR

1

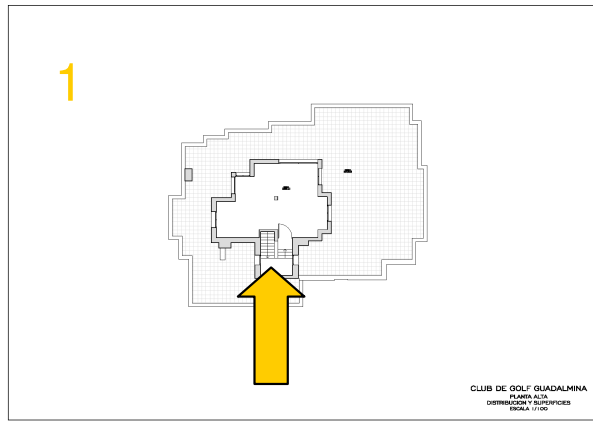

- 1 Sala de cartas
- 2 Administración
 - 2.1 Oficina
 - 2.2 Restaurante
 - 2.3 Terraza
- 3 Cafetería
 - 3.1 Zona NO Fumadores
 - 3.2 Zona Fumadores
 - 3.3 Cenador
- 4 Vestuarios / Tienda
 - 4.1 Vestuarios Sras.
 - 4.2 Vestuarios Caballeros
 - 4.3 Proshop
 - 4.4 Caddy master
 - 4.5 Cuarto de palos